


Budynek nr 38 - Usytuowanie 4 miejsc parkingowych przeznaczonych na wynajem

łączna powierzchnia użytkowa – 50,00 m² (4 miejsca parkingowe po 12,50 m² każde)

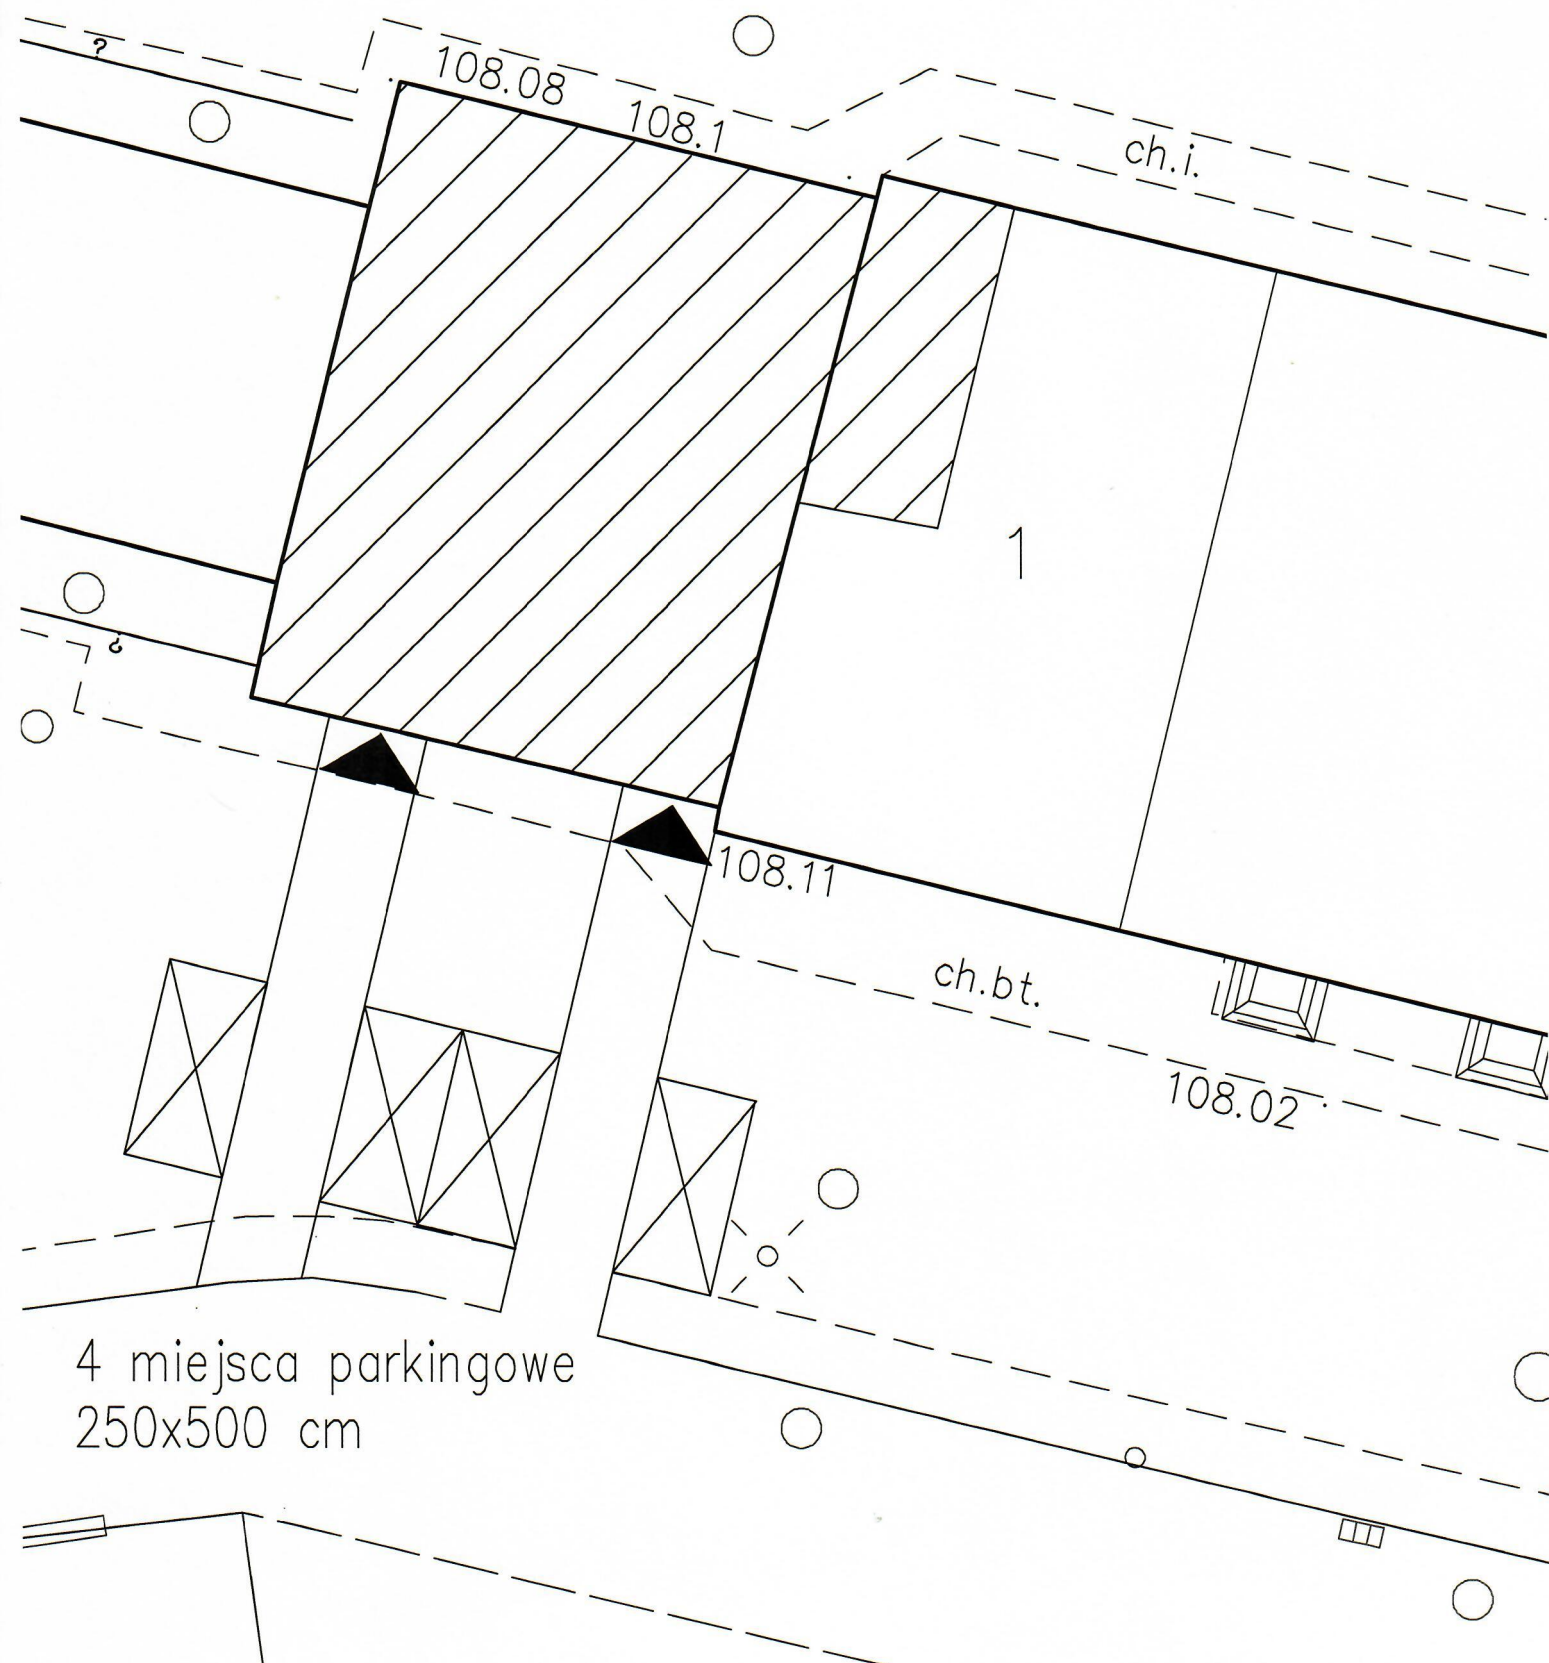

4 miejsca parkingowe
250x500 cm